


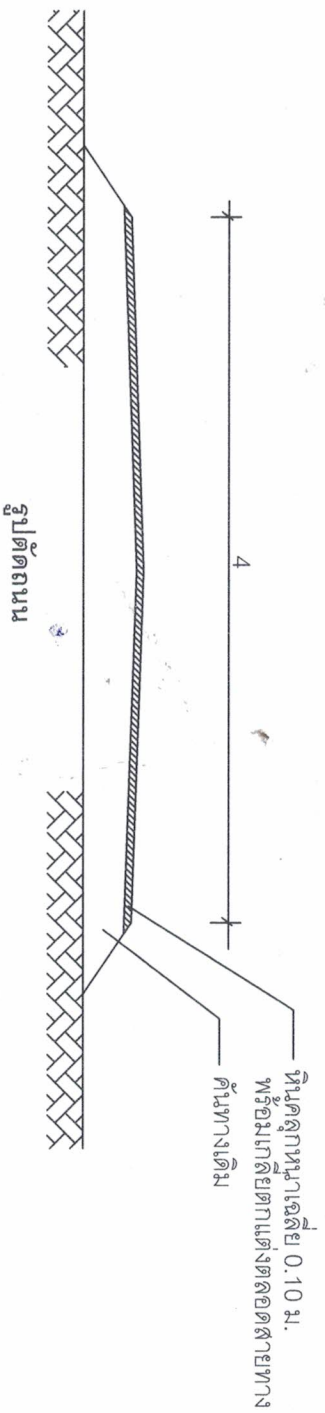

องค์การบริหารส่วนตำบลภูพาน
แบบเลขที่...1/.....แผนที่...1.....
โครงการปรับปรุงถนนลูกรังสู่การ เกษตรบ้านโนนงาม ม.3 เชื่อมตำบลชีายาง
เขียนแบบ
(นายบุญรัตน์ ภิรมย์กิจ) ผู้ช่วยนายช่างโยธา
ตรวจสอบ (นายสุกัญญา ชูแสง) นายช่างโยธา รักษาการแทน ผอ.กองช่าง
เห็นชอบ
(นางกุลธิดา ธรรมรักษา) รองปลัดองค์การบริหารส่วนตำบล
เห็นชอบ
(นายณัฏฐ์ ศรีนาโคตร) ปลัดองค์การบริหารส่วนตำบลภูพาน
อนุมัติ
(นายบุญอยู่ เกียรติสุริย) นายกองค์การบริหารส่วนตำบลภูพาน